

宗地 图

单位: m, m²

宗地代码:

图幅号: F49 G 046074

宗地面积: 916.06平方米


土地权利人:

土地座落: 开平市赤水镇东坑东兴路31号

界址点坐标表

点号	X	Y	边长
J1	2444670.706	38351788.999	17.79
J2	2444677.606	38351805.398	8.39
J3	2444676.471	38351813.708	17.7
J4	2444658.887	38351815.775	14.45
J5	2444644.45	38351816.383	19.93
J6	2444637.305	38351797.782	15.64
J7	2444650.4	38351789.229	13.54
J8	2444663.387	38351785.355	8.48
J1	2444670.706	38351788.999	

S=916.06 平方米 合1.3741亩

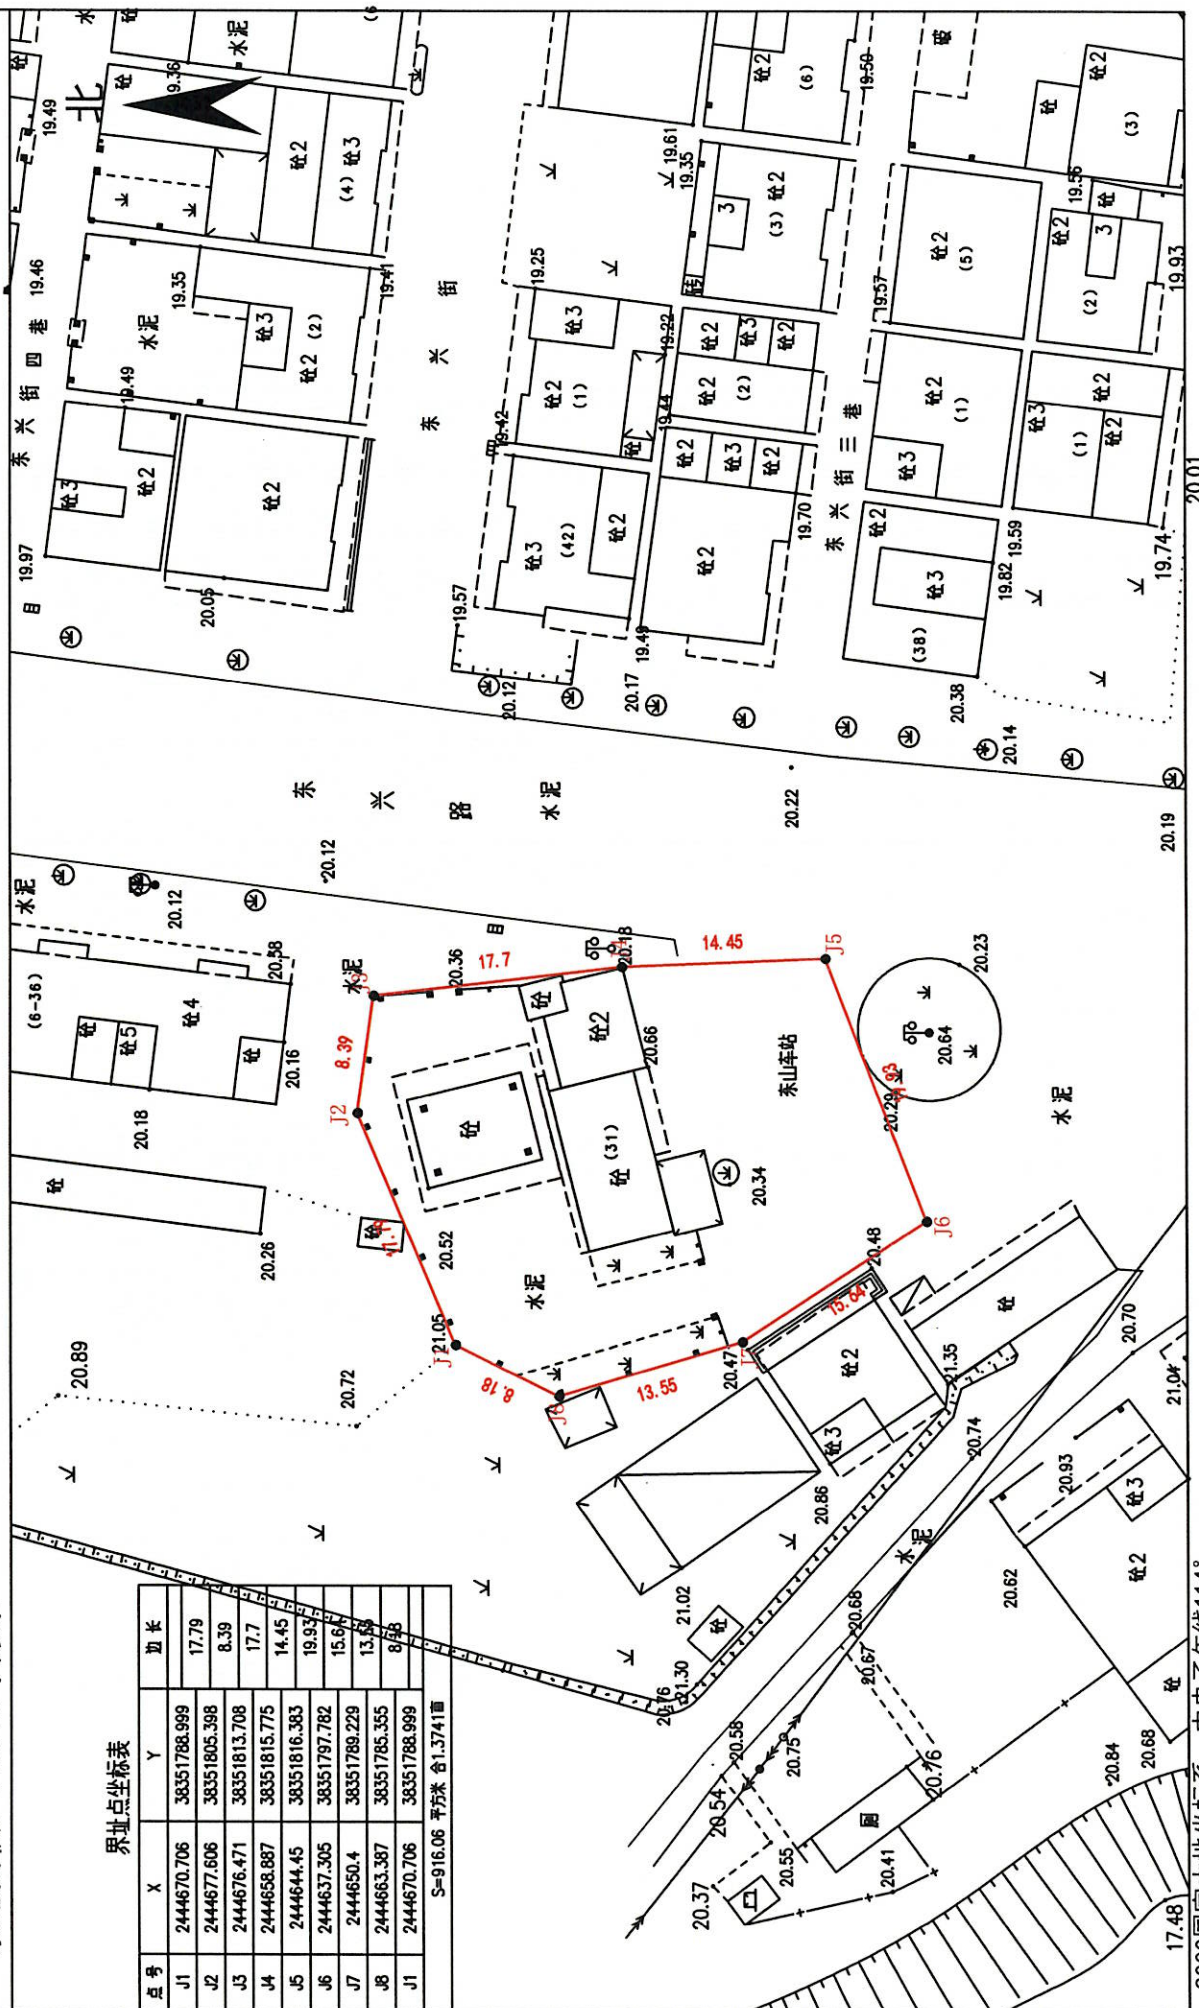

2000国家大地坐标系, 中央子午线114°
1985年国家高程基准, 等高距0.5米

1:500