


宗地图

单位: m, m²

宗地代码:
图幅号: F49 G 040075
宗地面积: 391.00平方米

土地权利人:
土地座落: 开平市三埠街道沿江西路39号

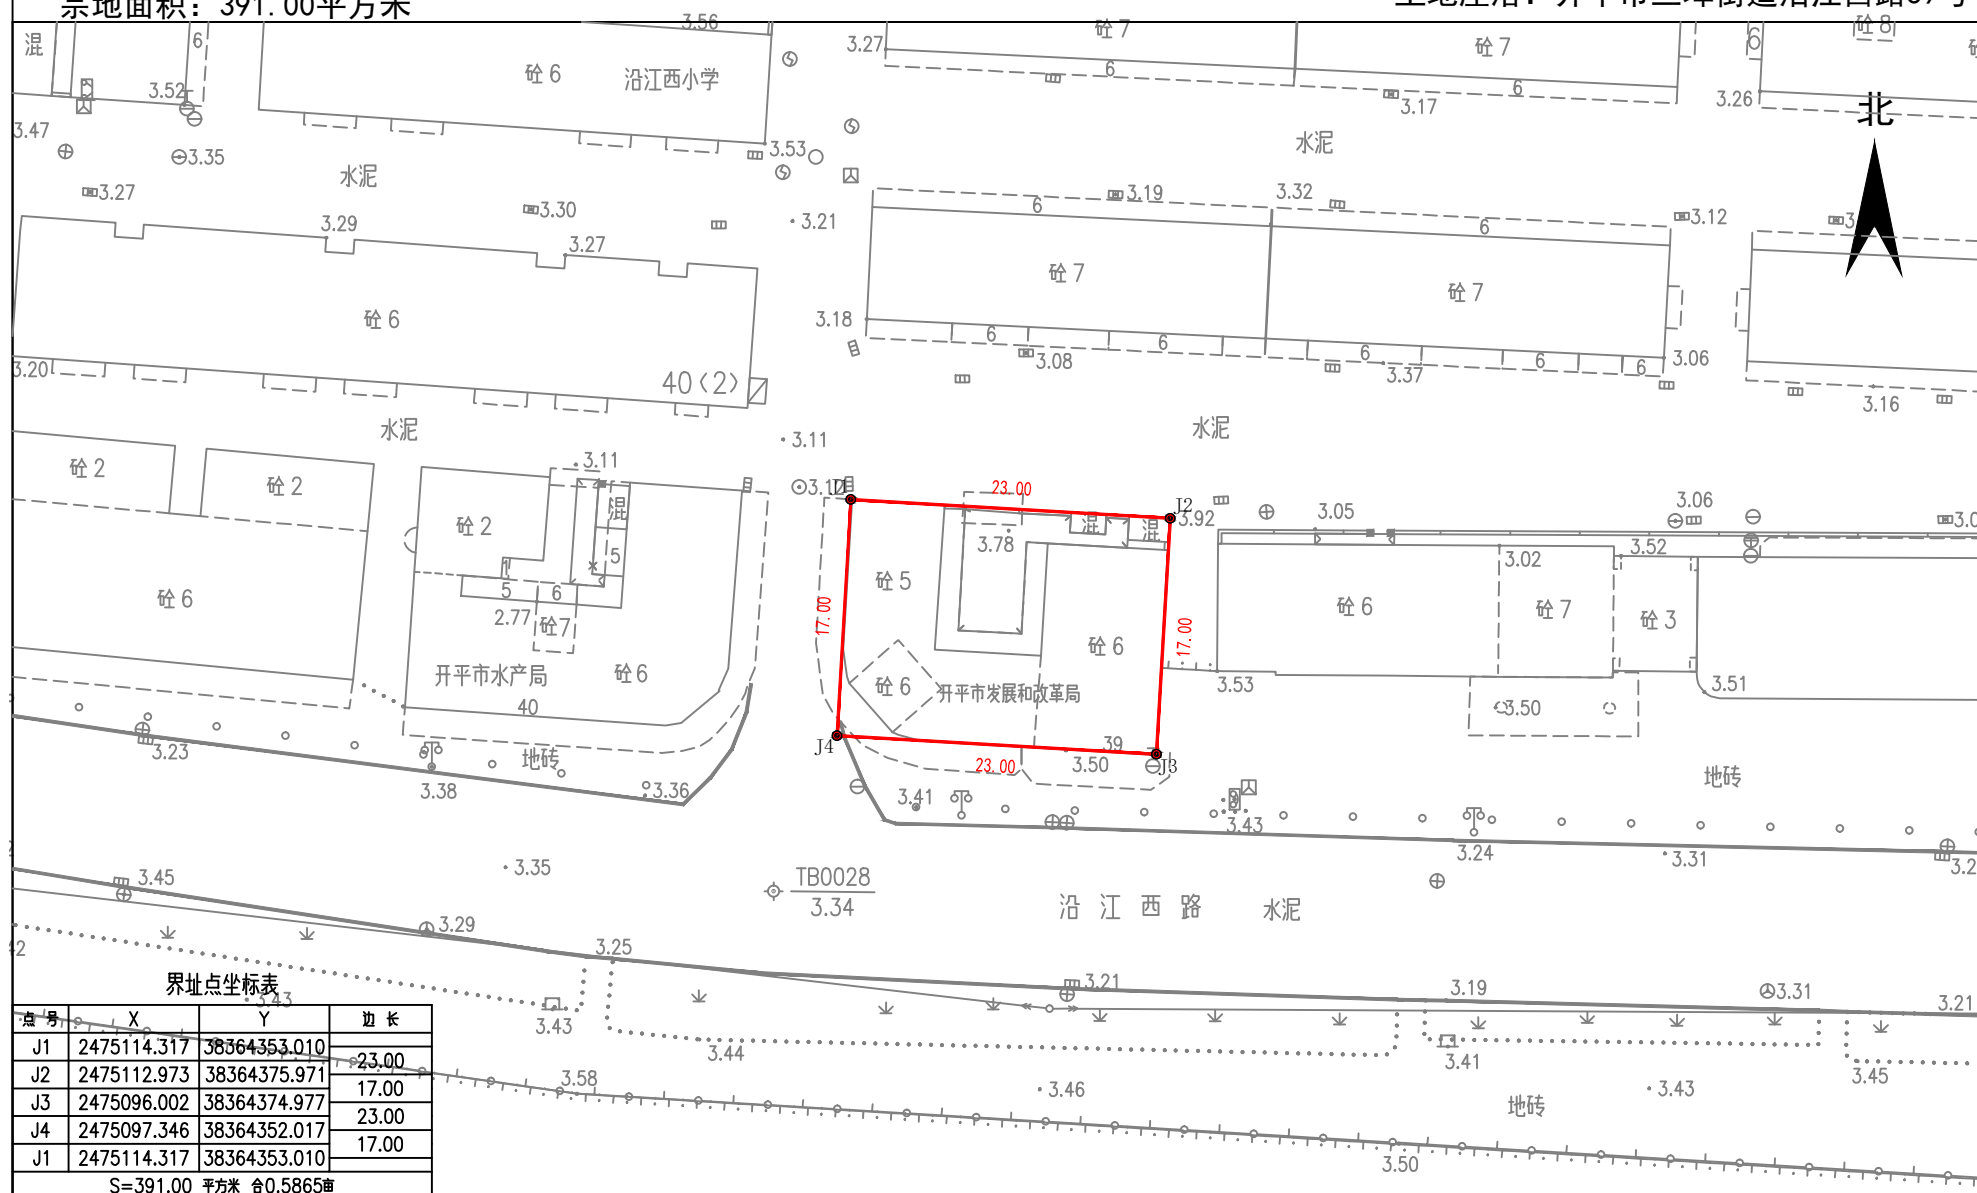

2000国家大地坐标系, 中央子午线114°。
1985年国家高程基准, 等高距0.5米。

1:500