

# 宗地图

单位: m, m<sup>2</sup>


宗地代码:

图幅号: F49 G 041073

宗地面积: 7261.00 平方米

土地权利人:

土地座落: 开平市百合镇茅冈路26号

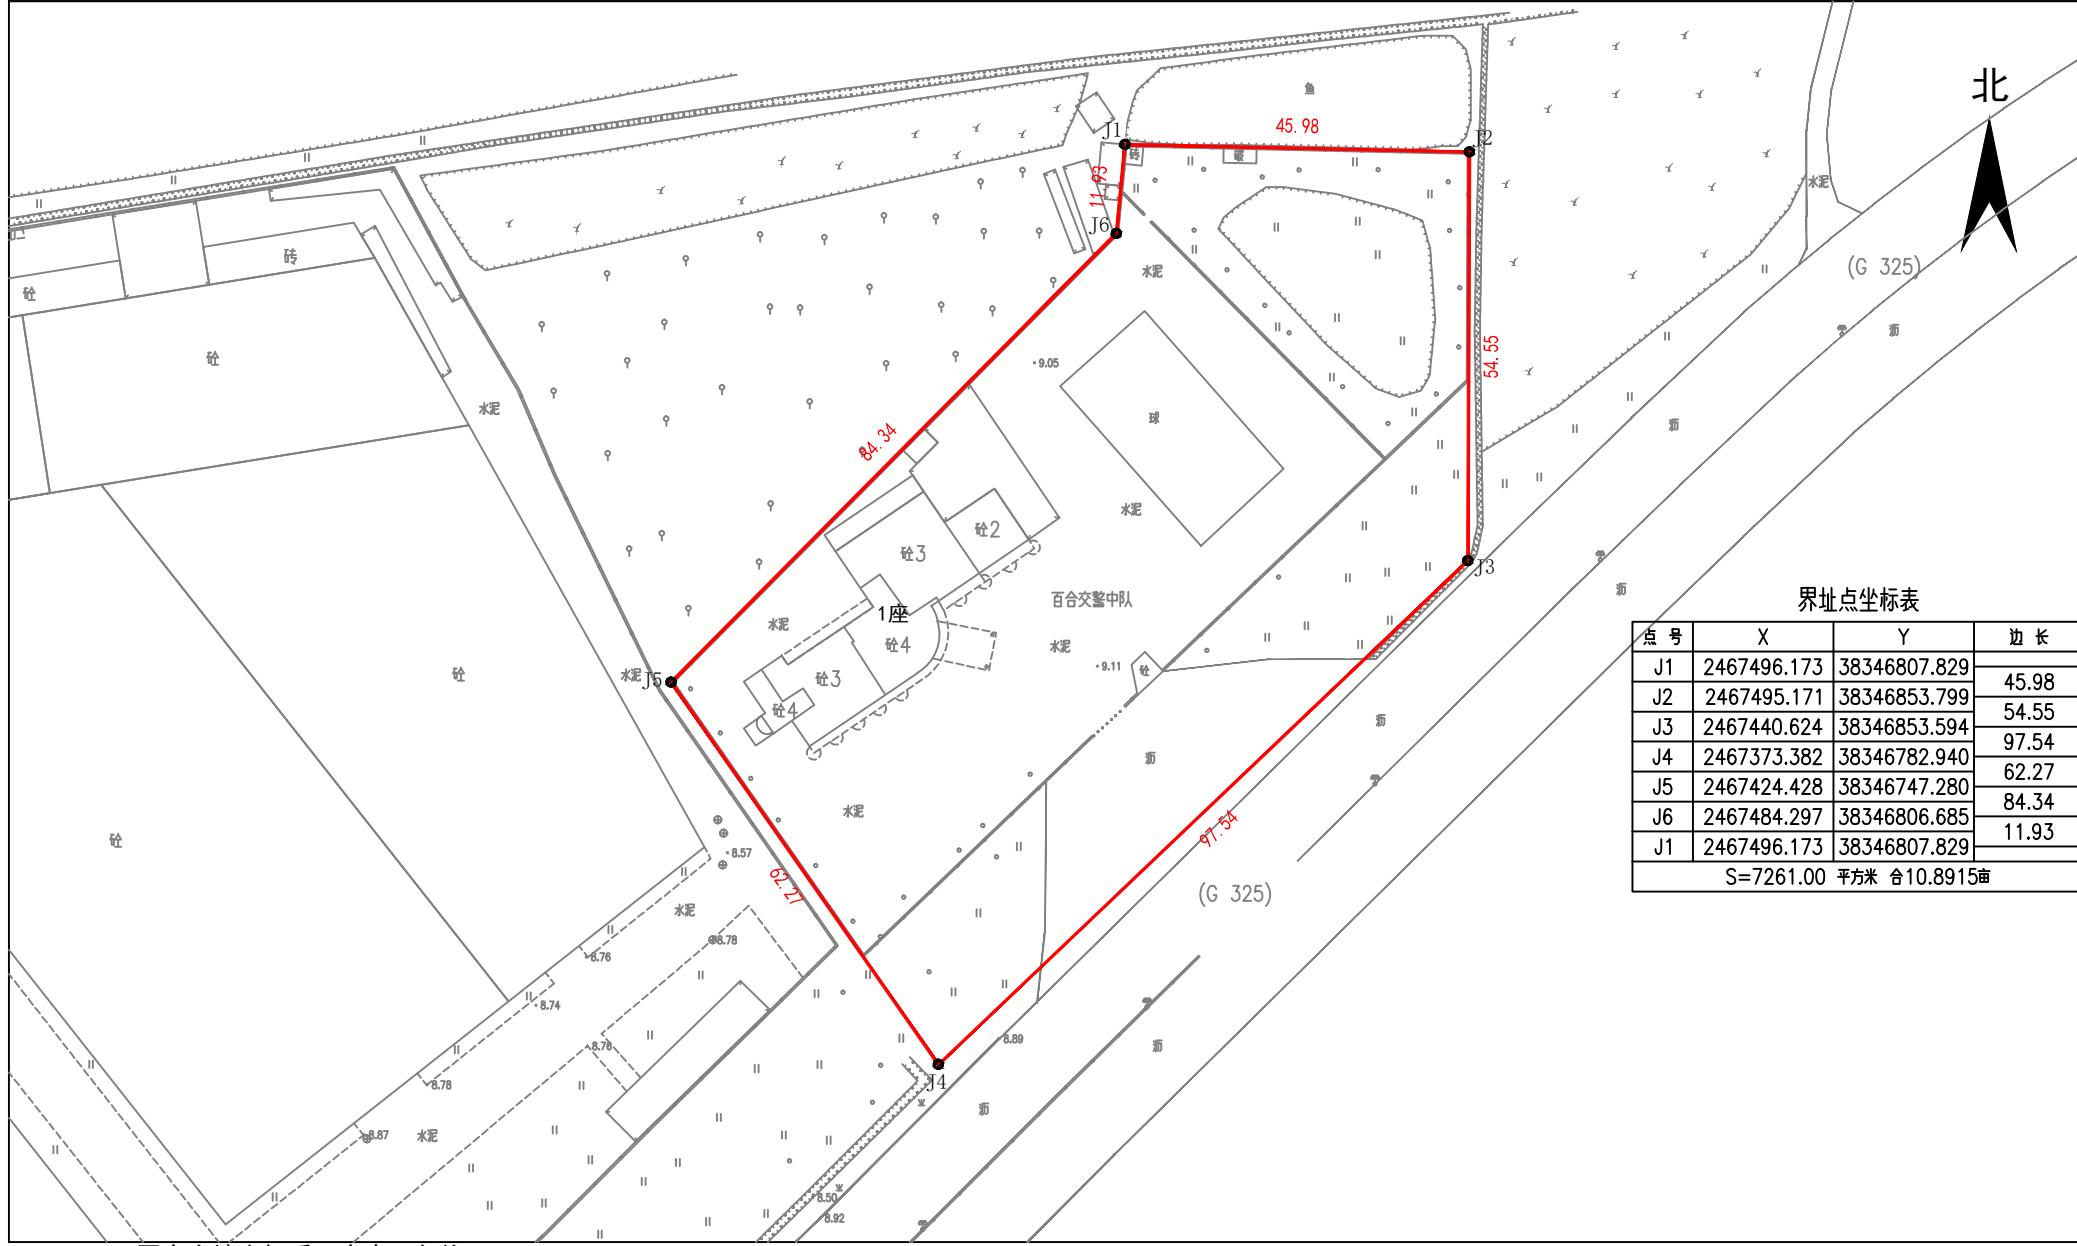

2000国家大地坐标系, 中央子午线114°  
1985年国家高程基准, 等高距0.5米

1:1000