


宗 地 图

单位: m, m²

宗地代码:
图幅号: F49 G 039076
宗地面积: 2946.00 平方米

土地权利人:
土地座落: 开平市长沙街道爱民路1号

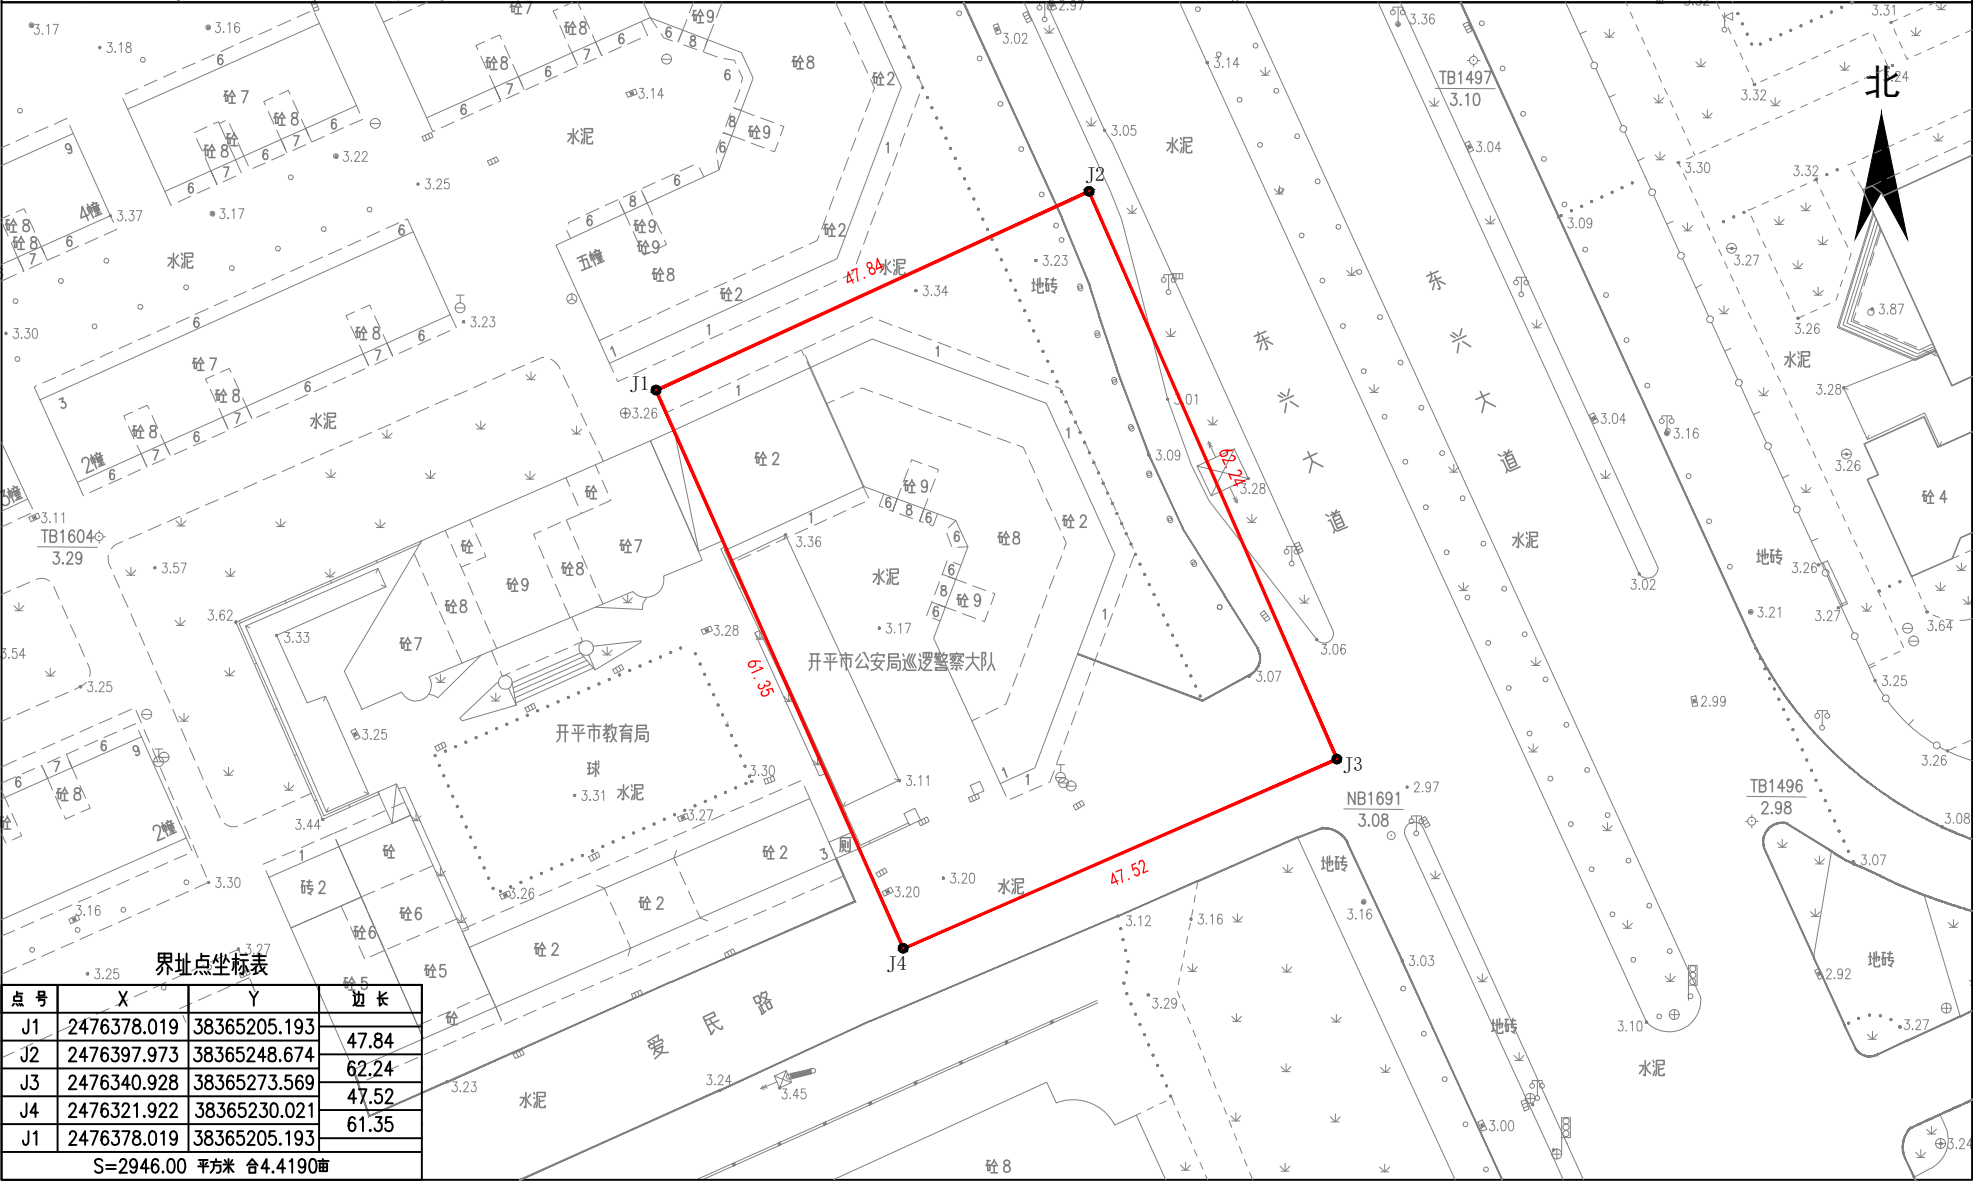

2000国家大地坐标系, 中央子午线114°
1985年国家高程基准, 等高距0.5米

1:700